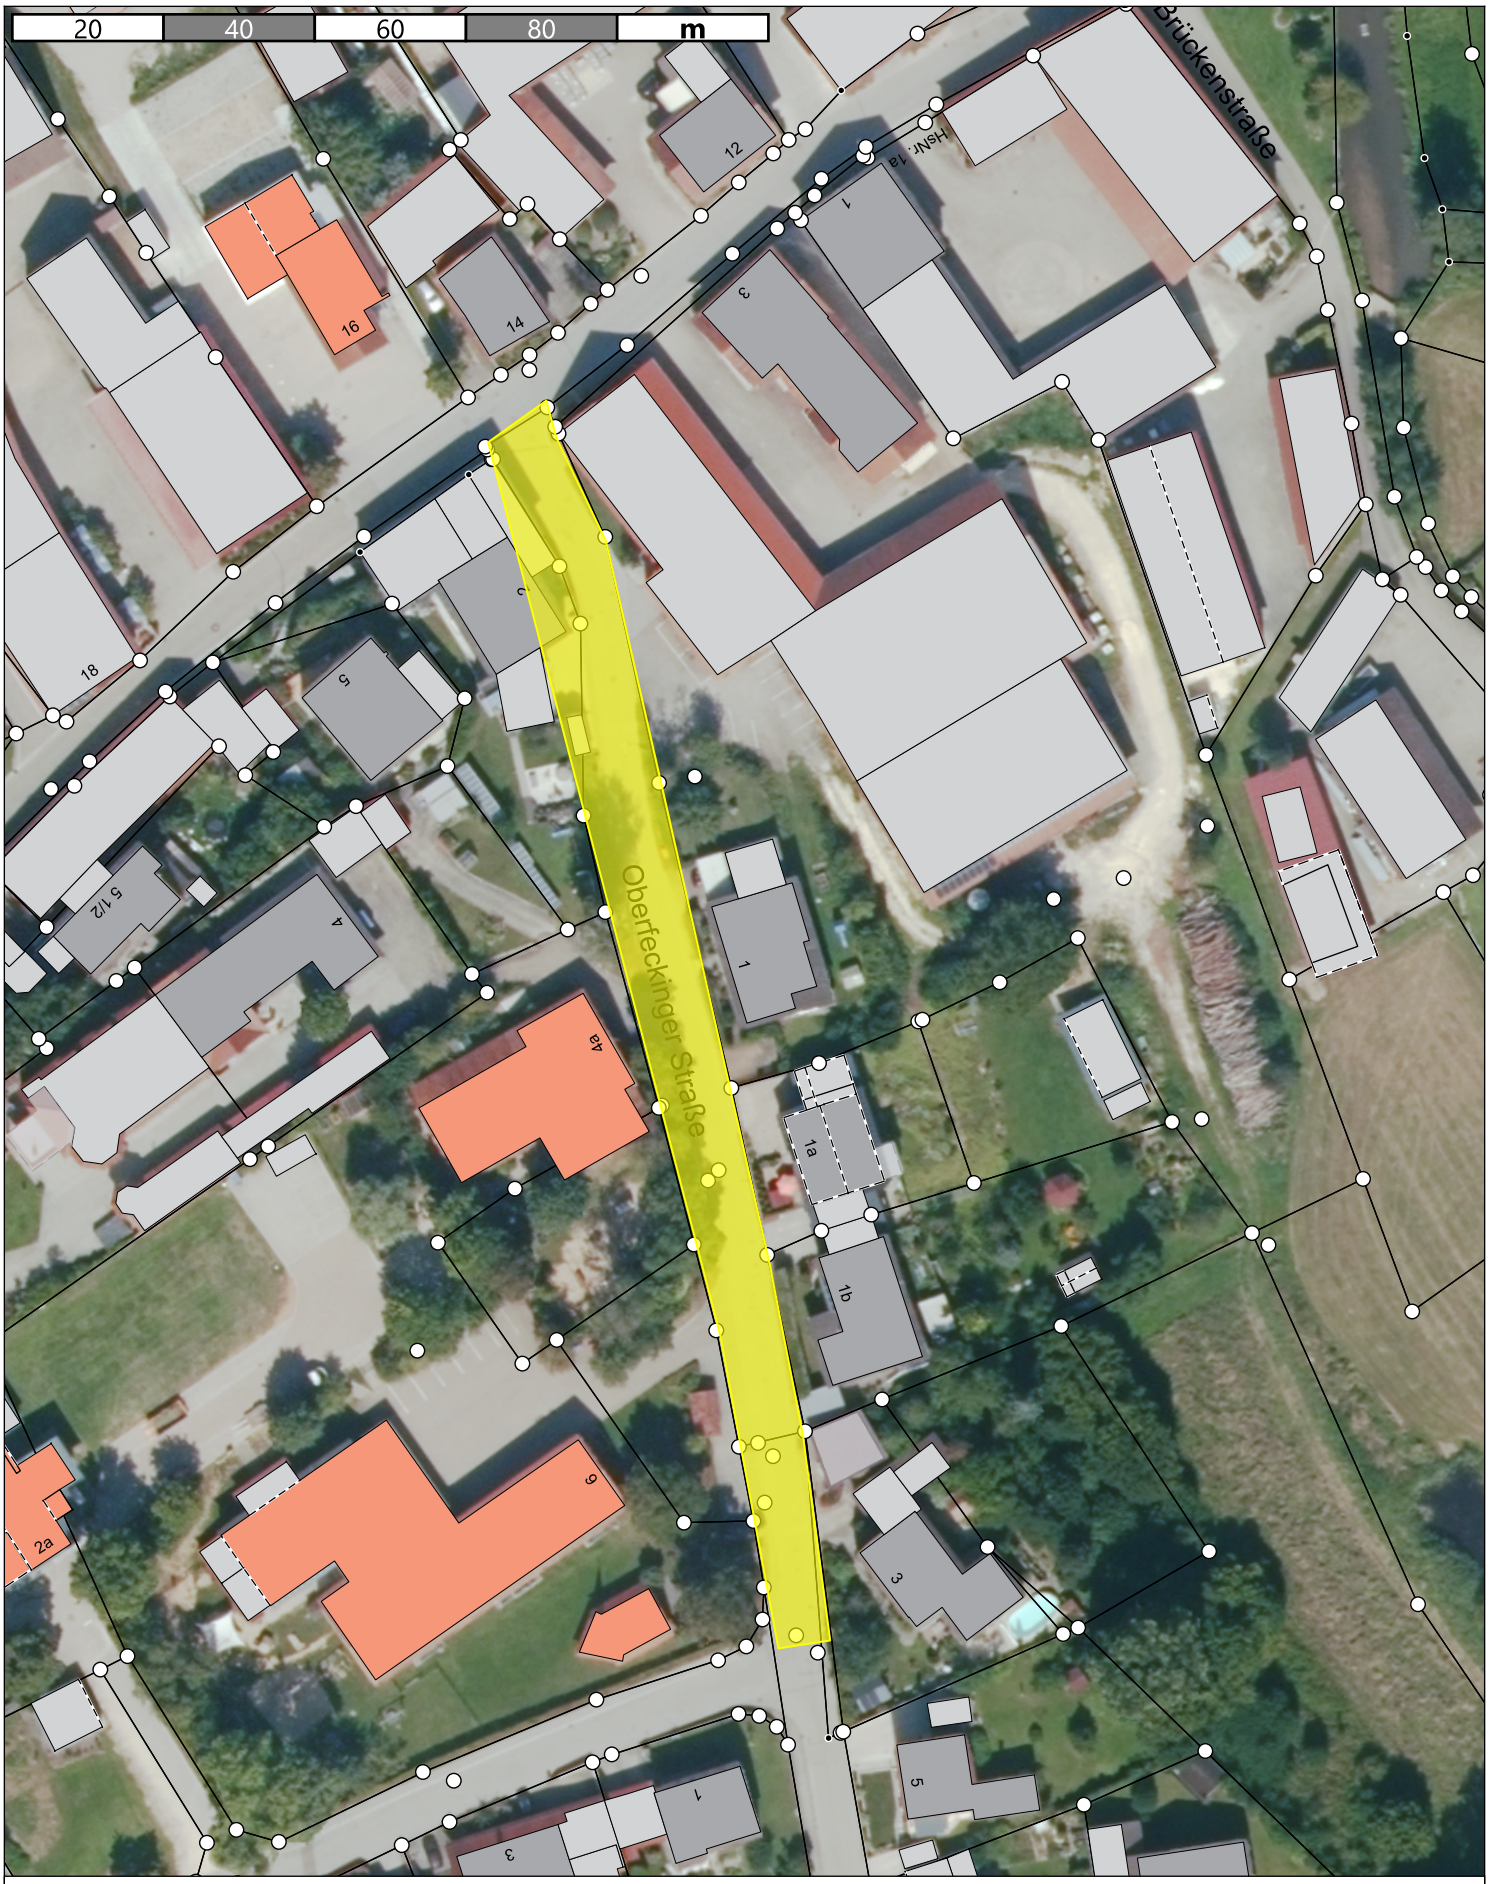


Lageplan Baustellenbereich

Verwaltungsgemeinschaft Saal an der Donau
Erstellt von: Ordnungsamt
Erstellt am: 19.11.2026
Maßstab 1:1000

N

Kein amtlicher Lageplan, nur für dienstliche Zwecke. Zur Maßentnahme nur bedingt geeignet!
©Daten: LDBV 2026