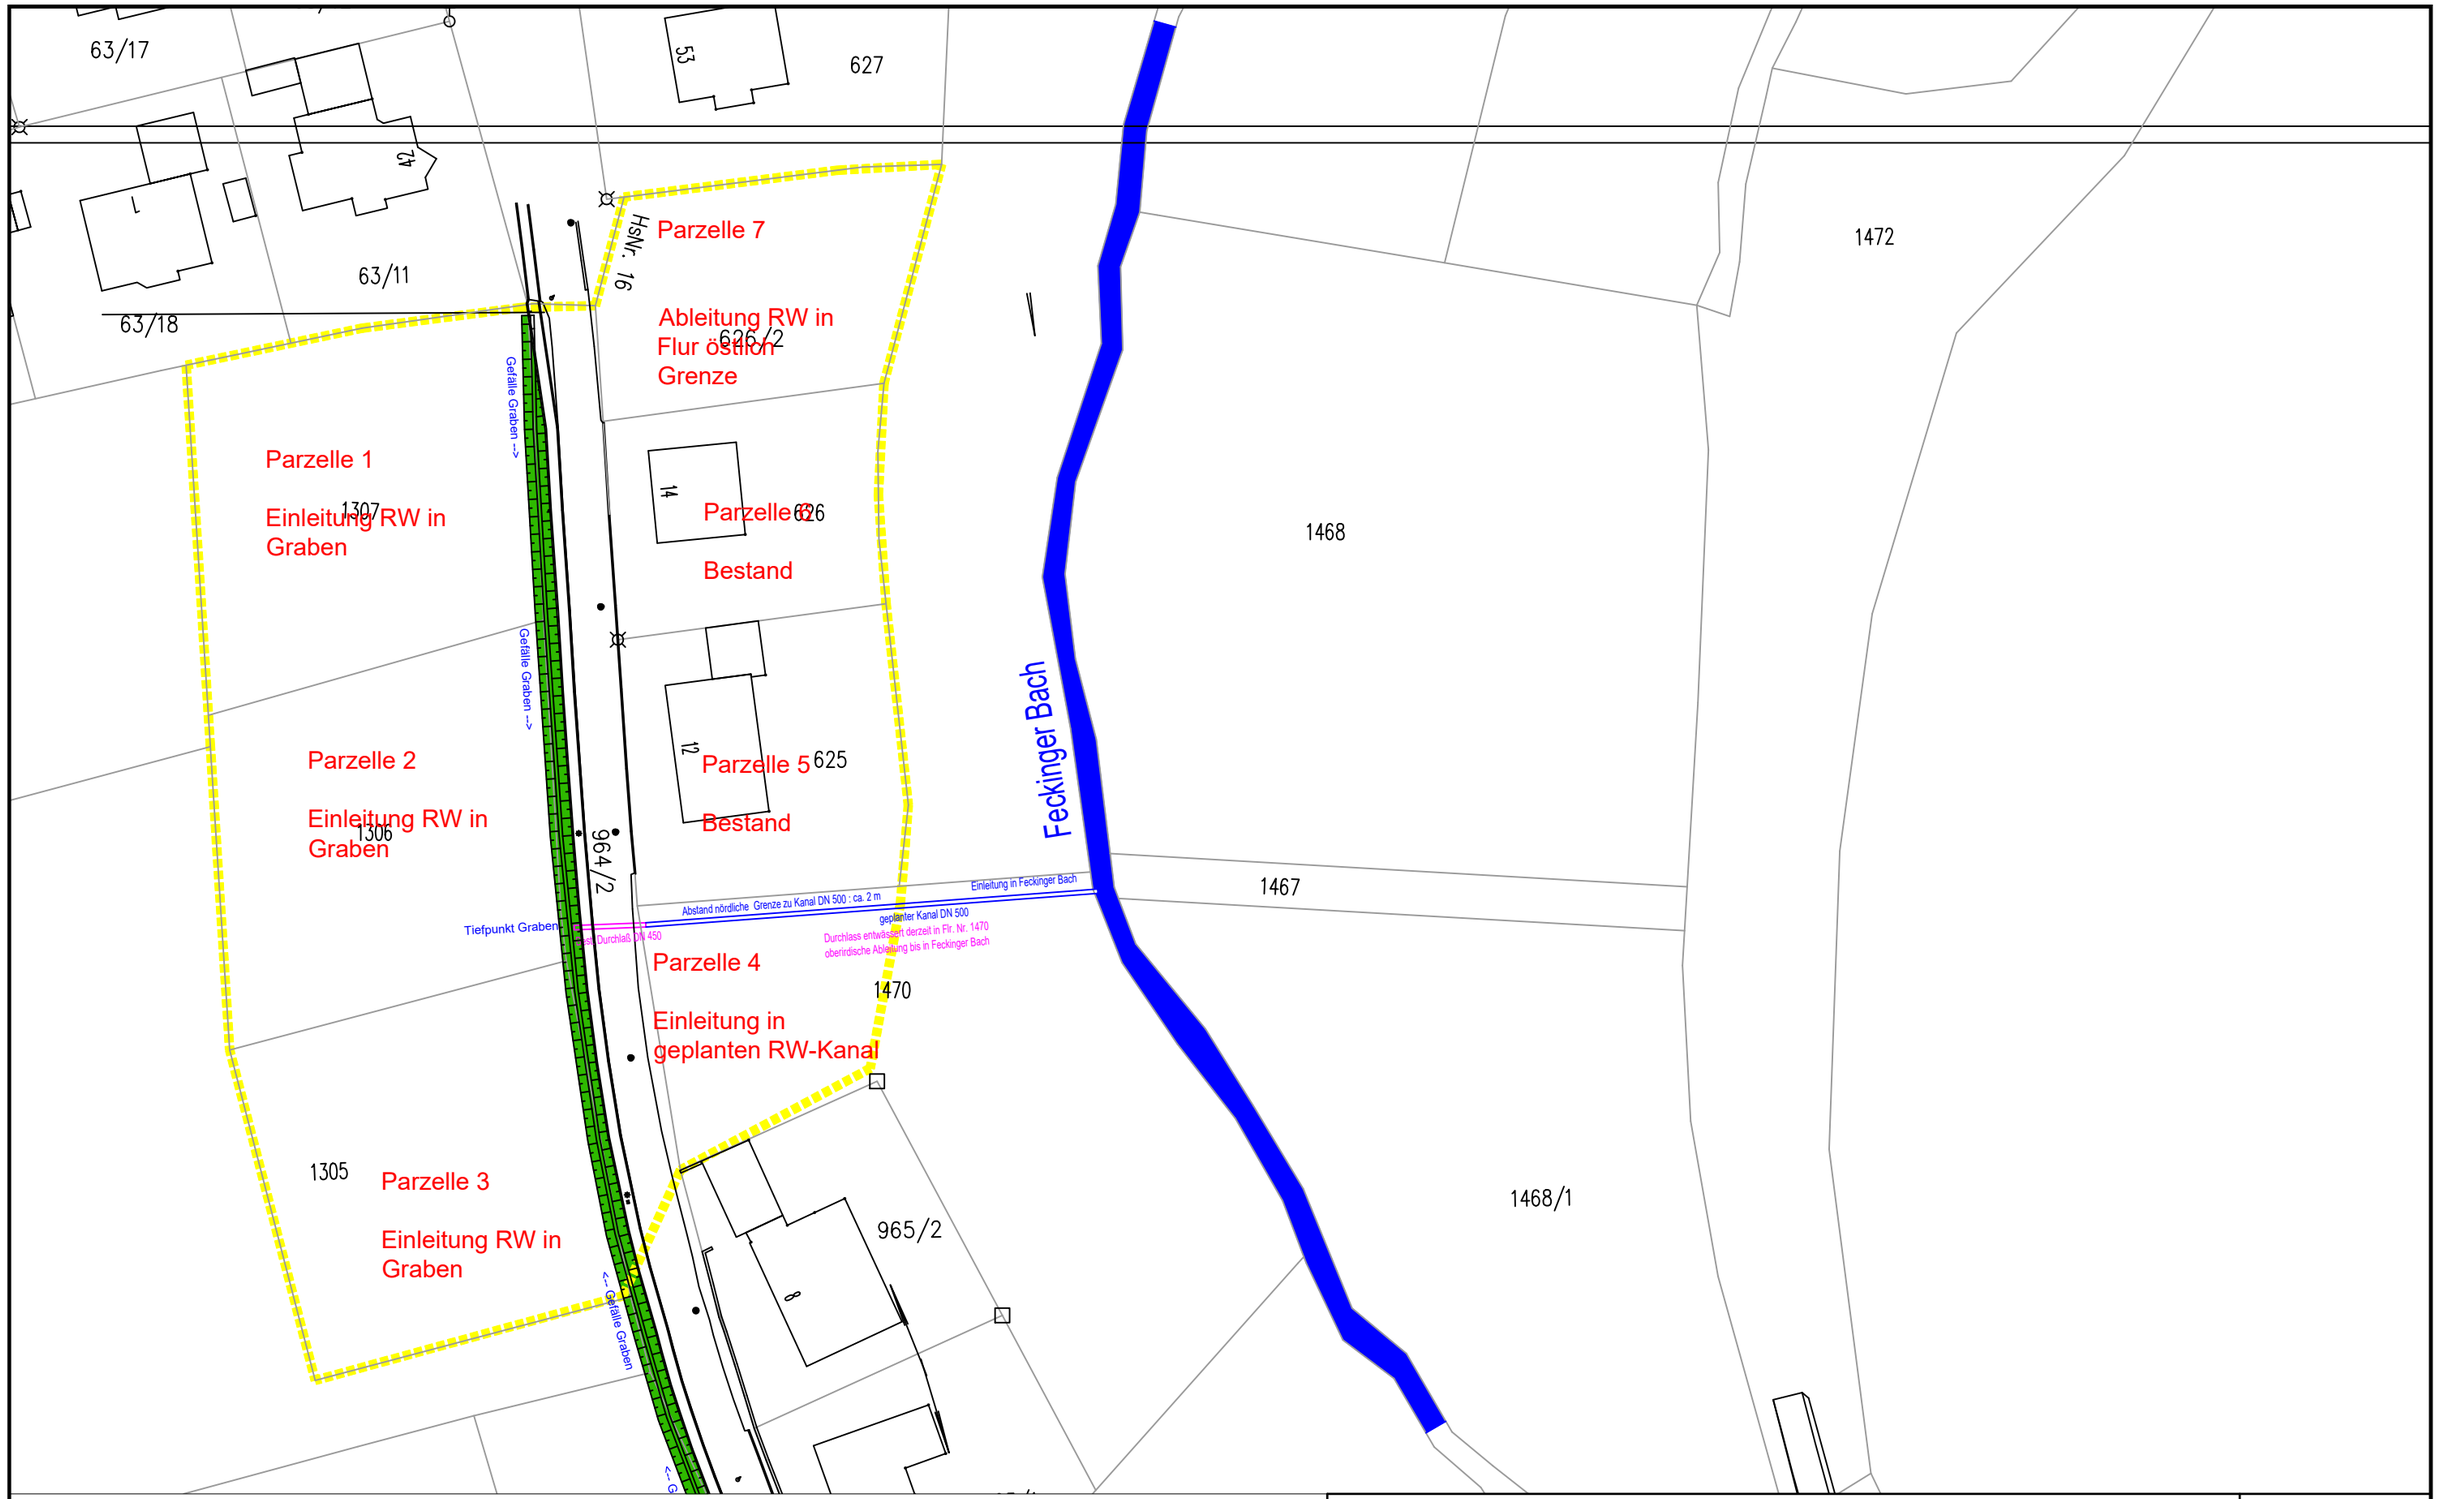


Konzept zur Regenwasserbeseitigung im Baugebiet "Steinfeld" in Mitterfecking, Gemeinde Saal a. d. Donau

Bauherr:

Gemeinde Saal a. d. Donau
Rathausstraße 4

93342 Saal a. d. Donau

Konzept

Stand: 2024-10-01

INGENIEURBÜRO WUTZ
Franz & Christoph Wutz - Diplomingenieure (FH)
Tannenweg 11 - 93351 Painten - www.ib-wutz.de

Planinhalt: Errichtung eines Regenwasserkanals auf Flr. Nr. 1470, Mitterfecking, zum Feckinger Bach	Sachbearbeiter: **WuC**	Geprüft:	Gezeichnet: **WuC**
	Datum: **2024-10-01**	AB:	Maßstab: **o.M.**
Plantyp: Lageplan	Stand: **0**	Projekt-Nr.:	Anlage Nr: **--**

420x297mm